

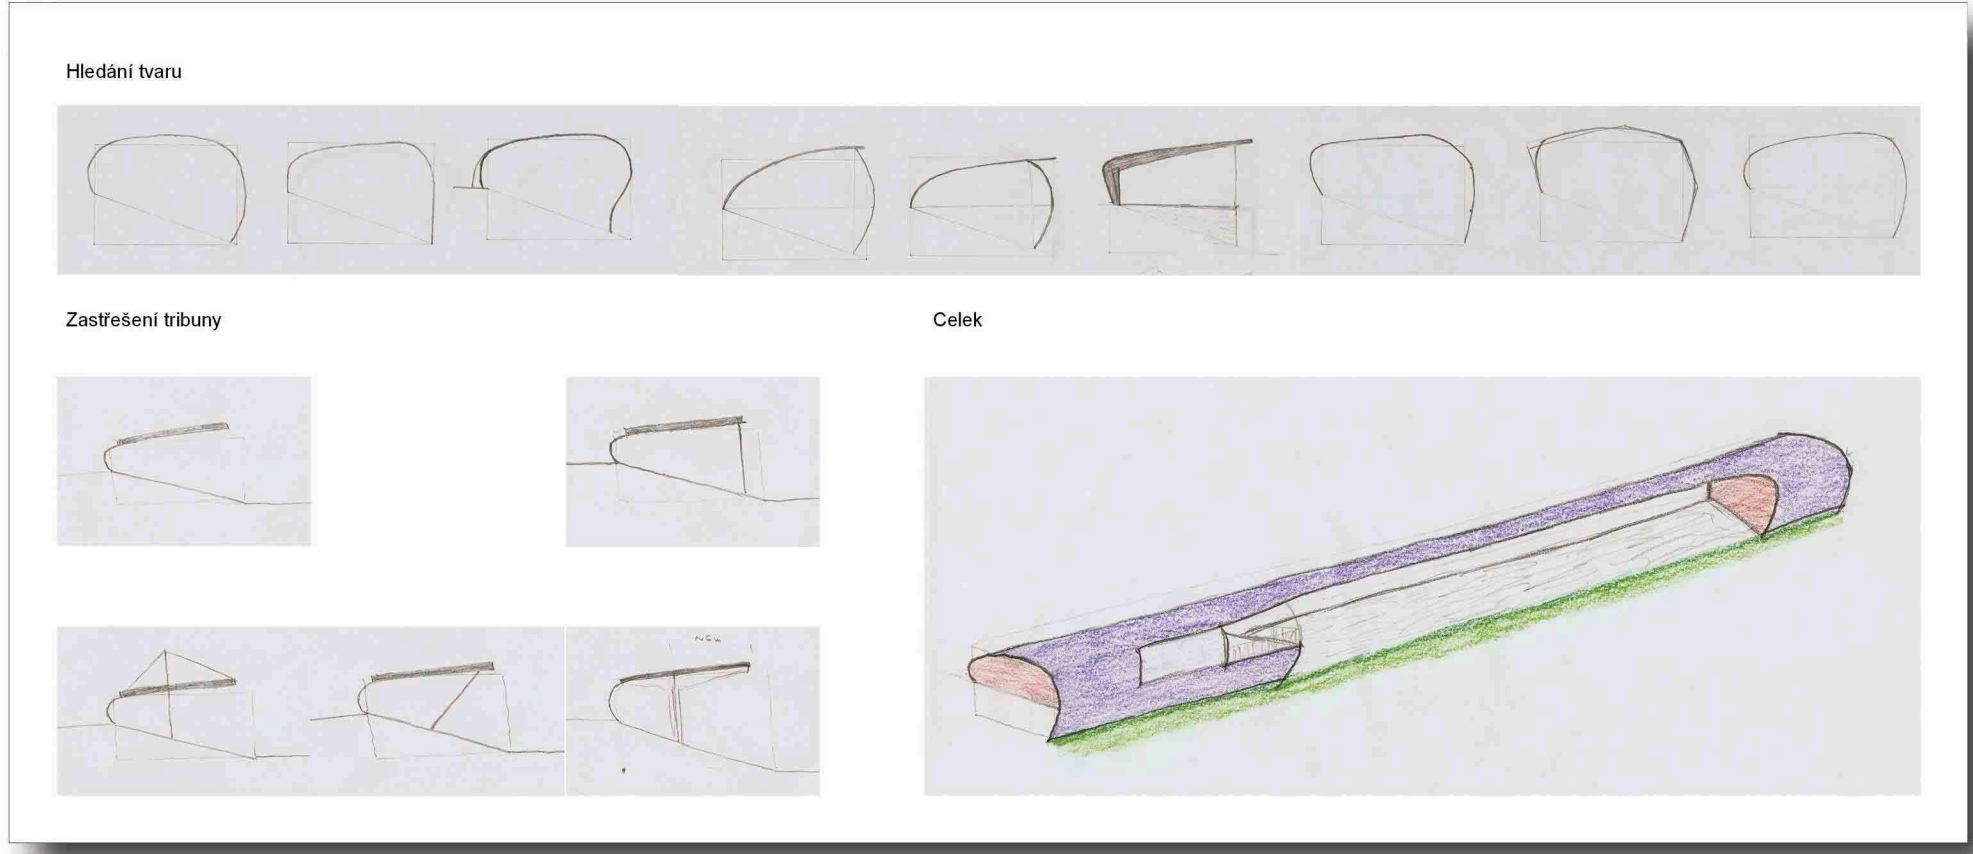
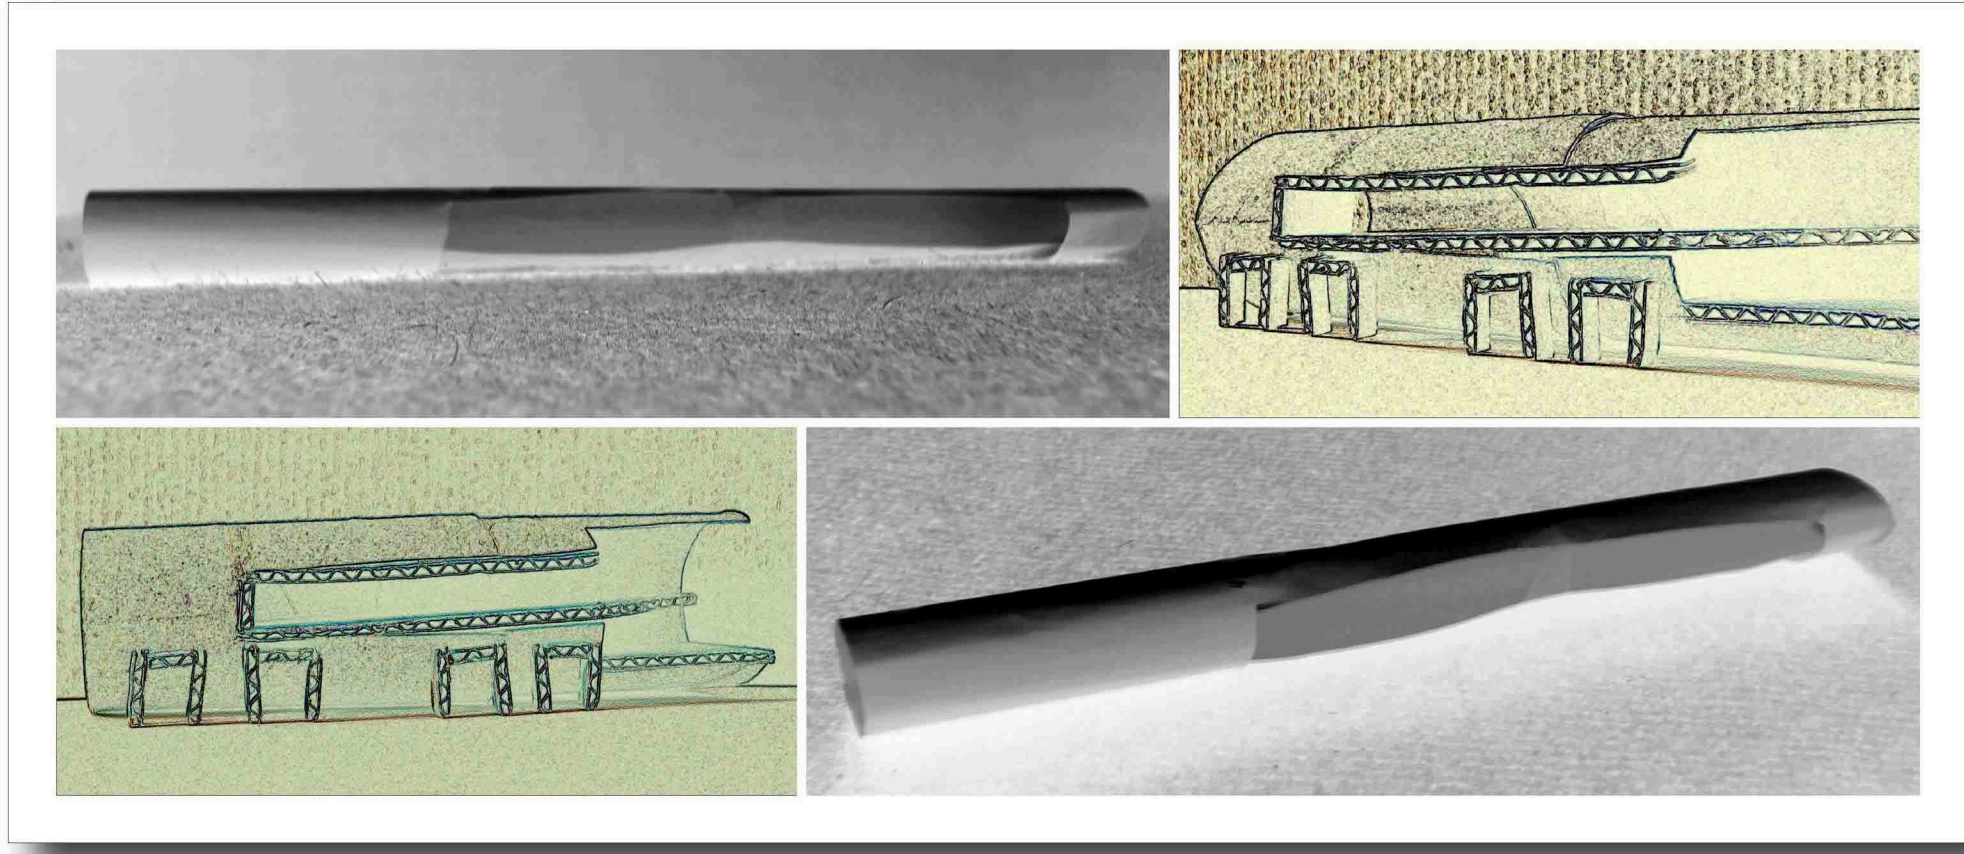
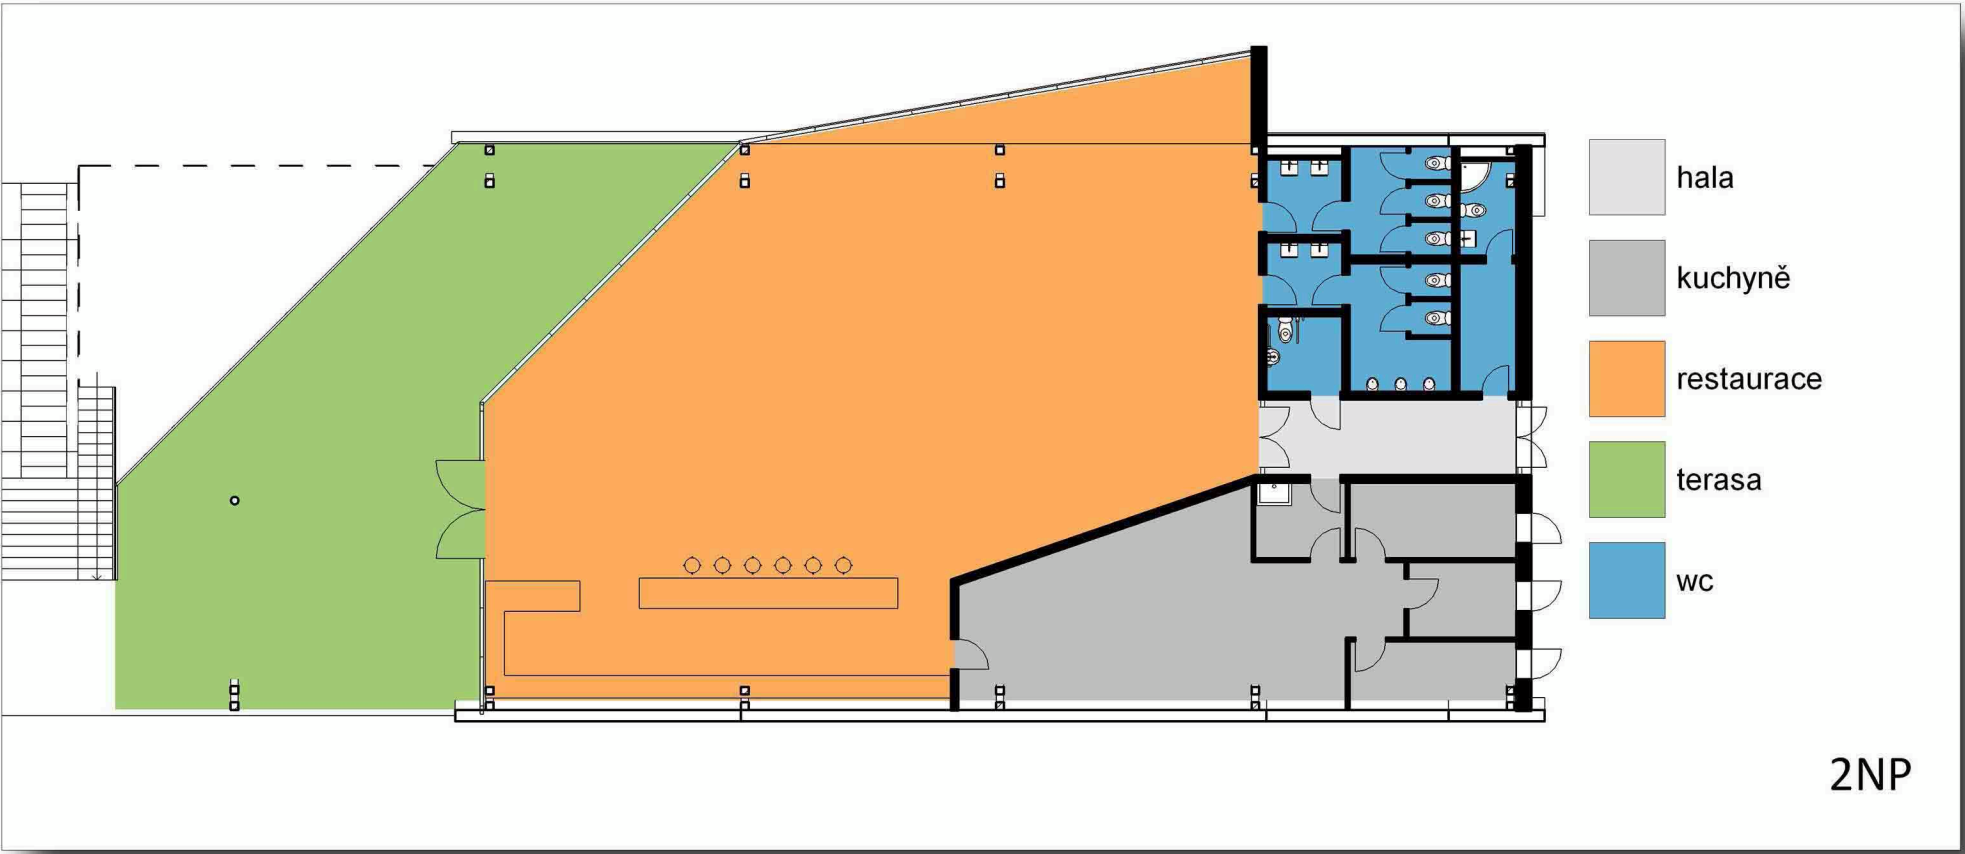
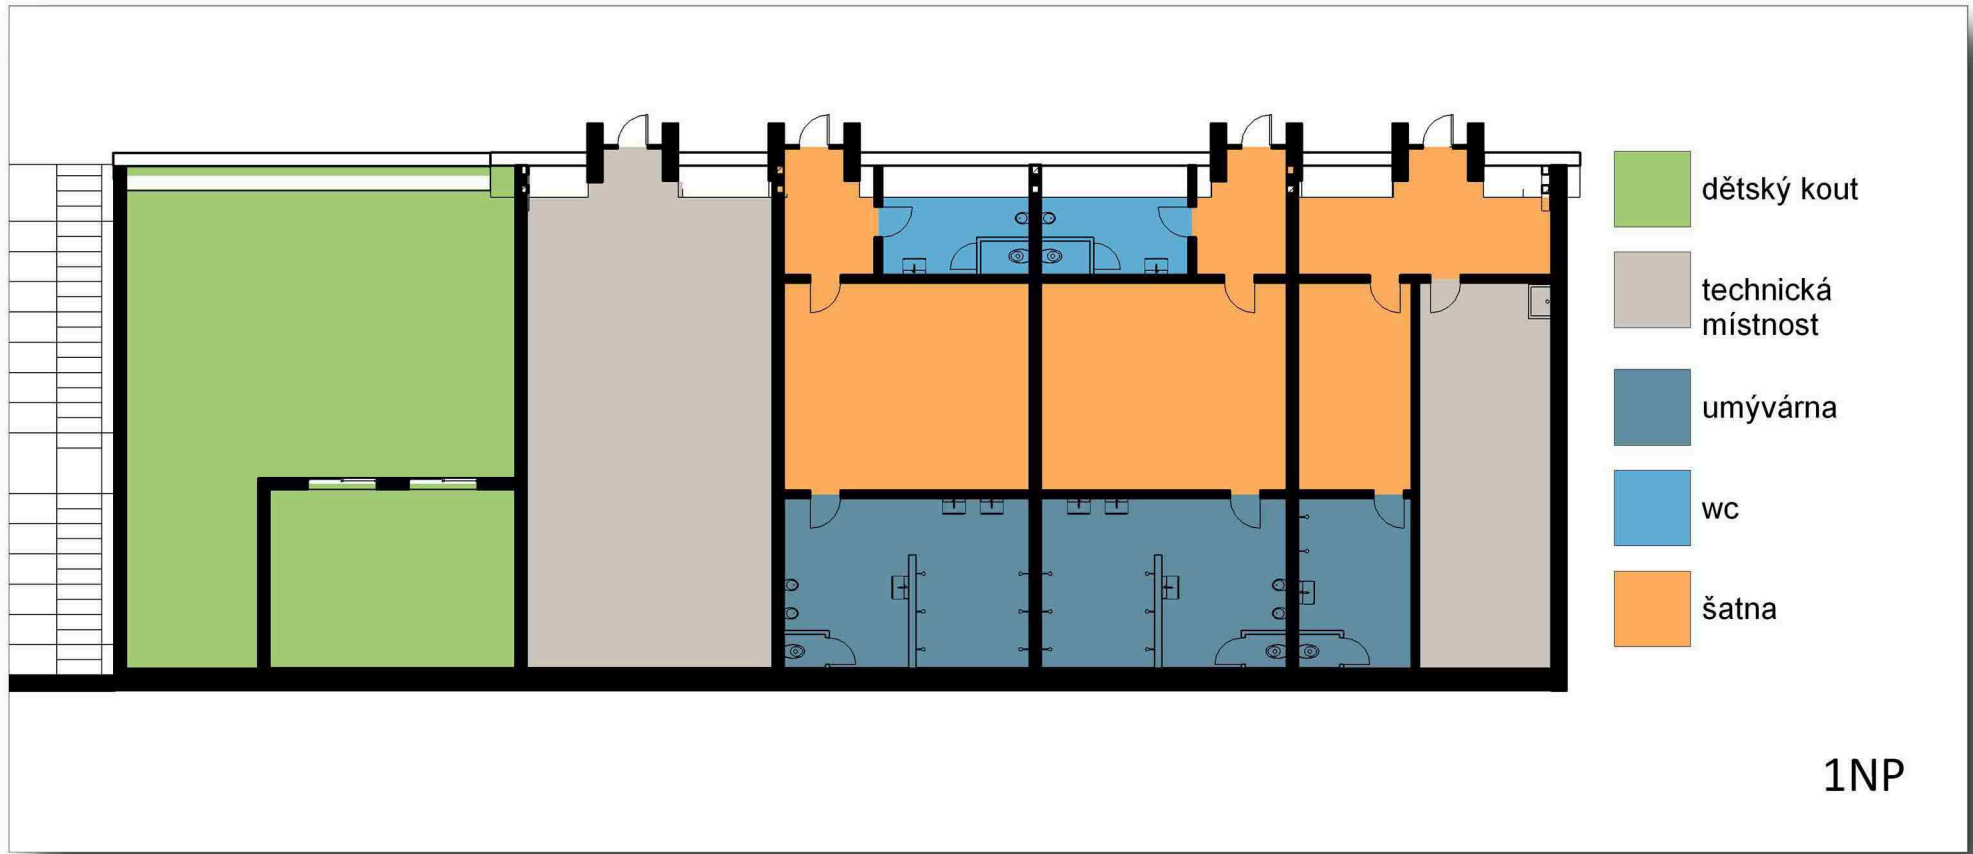
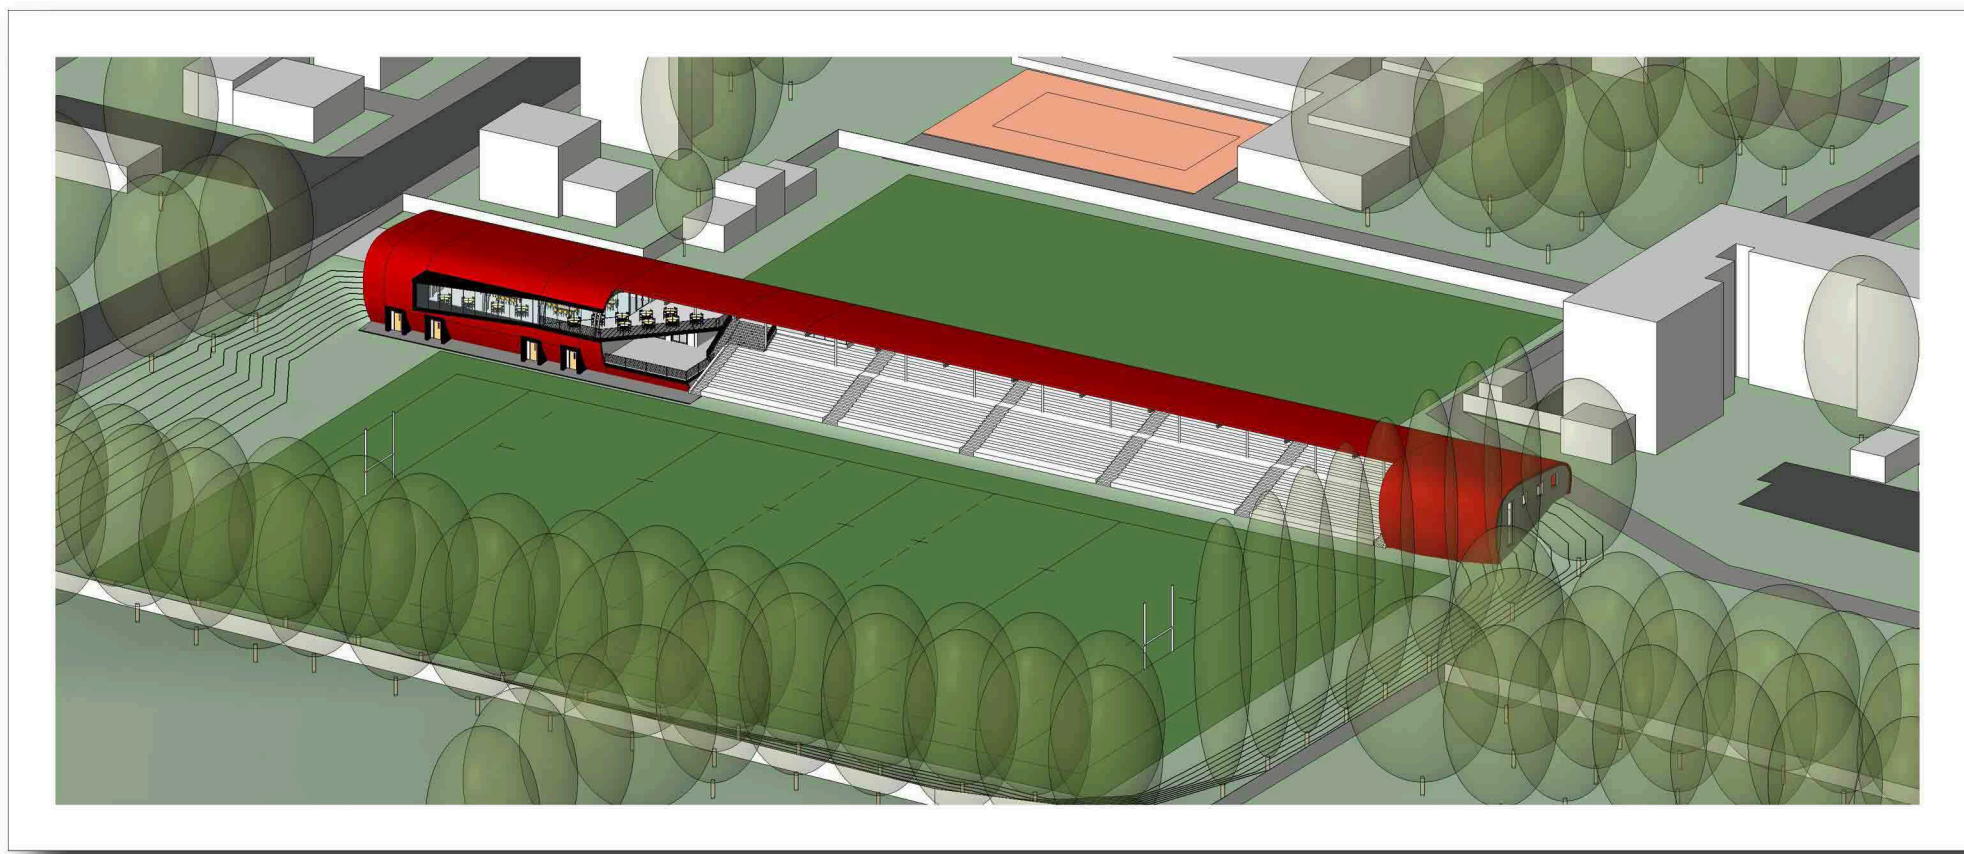


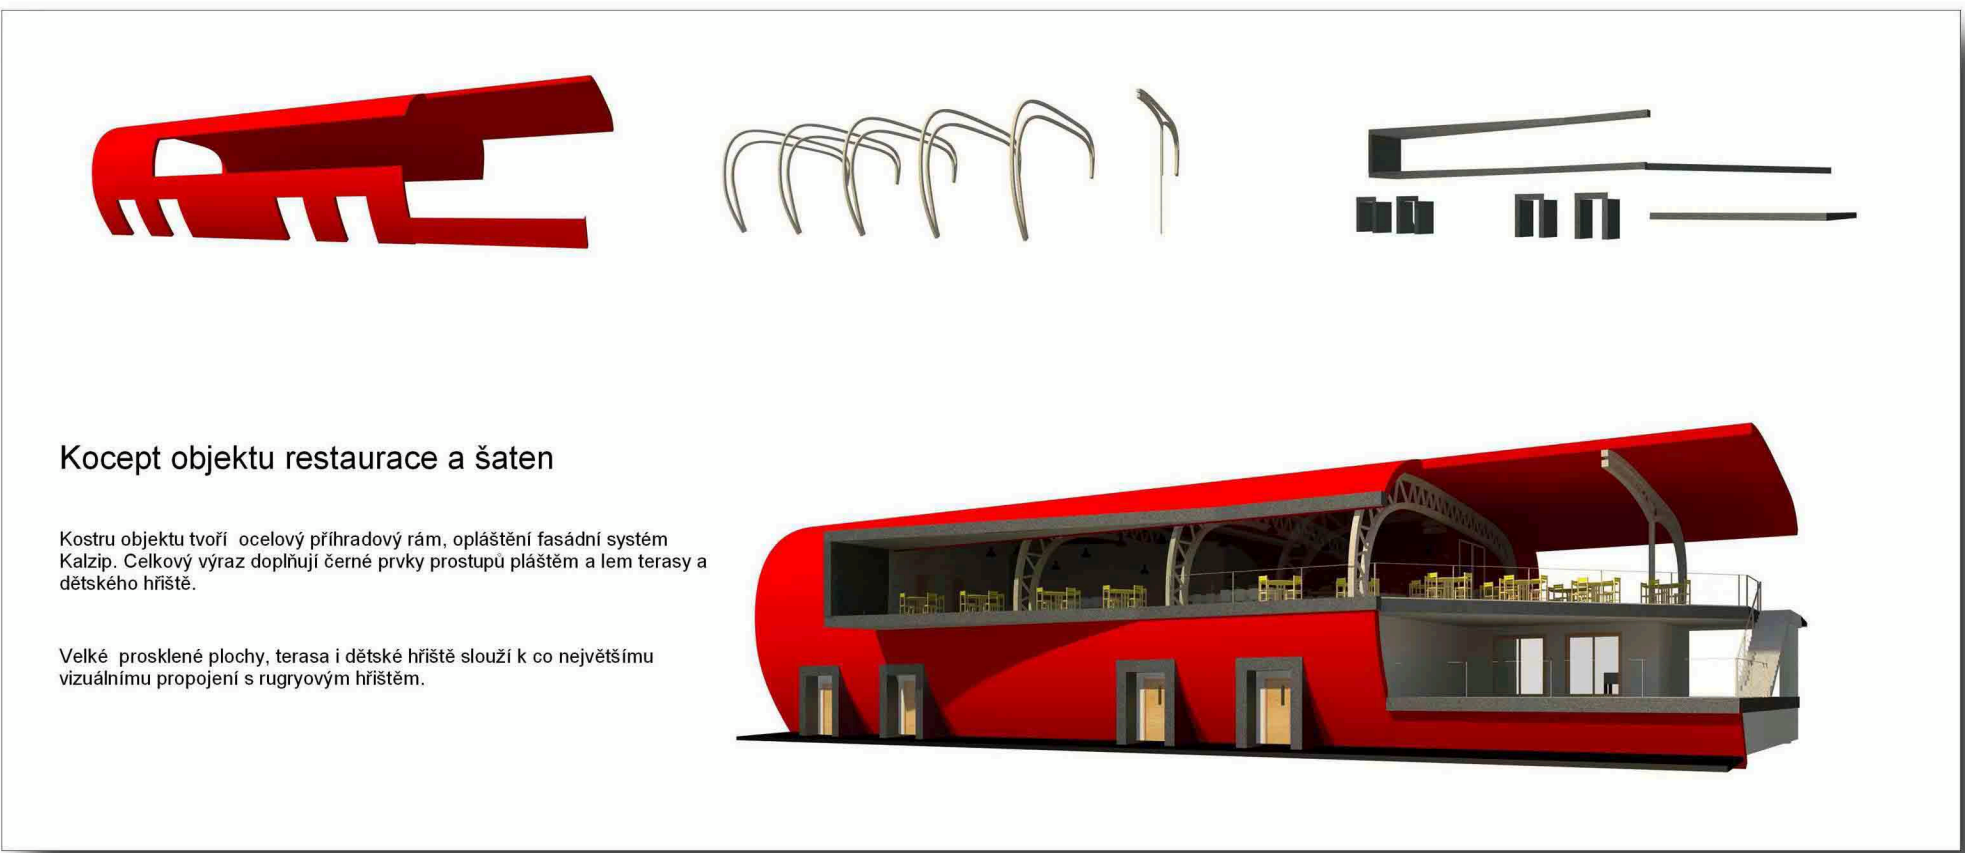

vypracoval:
Martin Vymetálek

konzultoval:
Ing. arch. Radim Václavík
Ing. Marek Jašek

dostavba rugbyové ho areálu

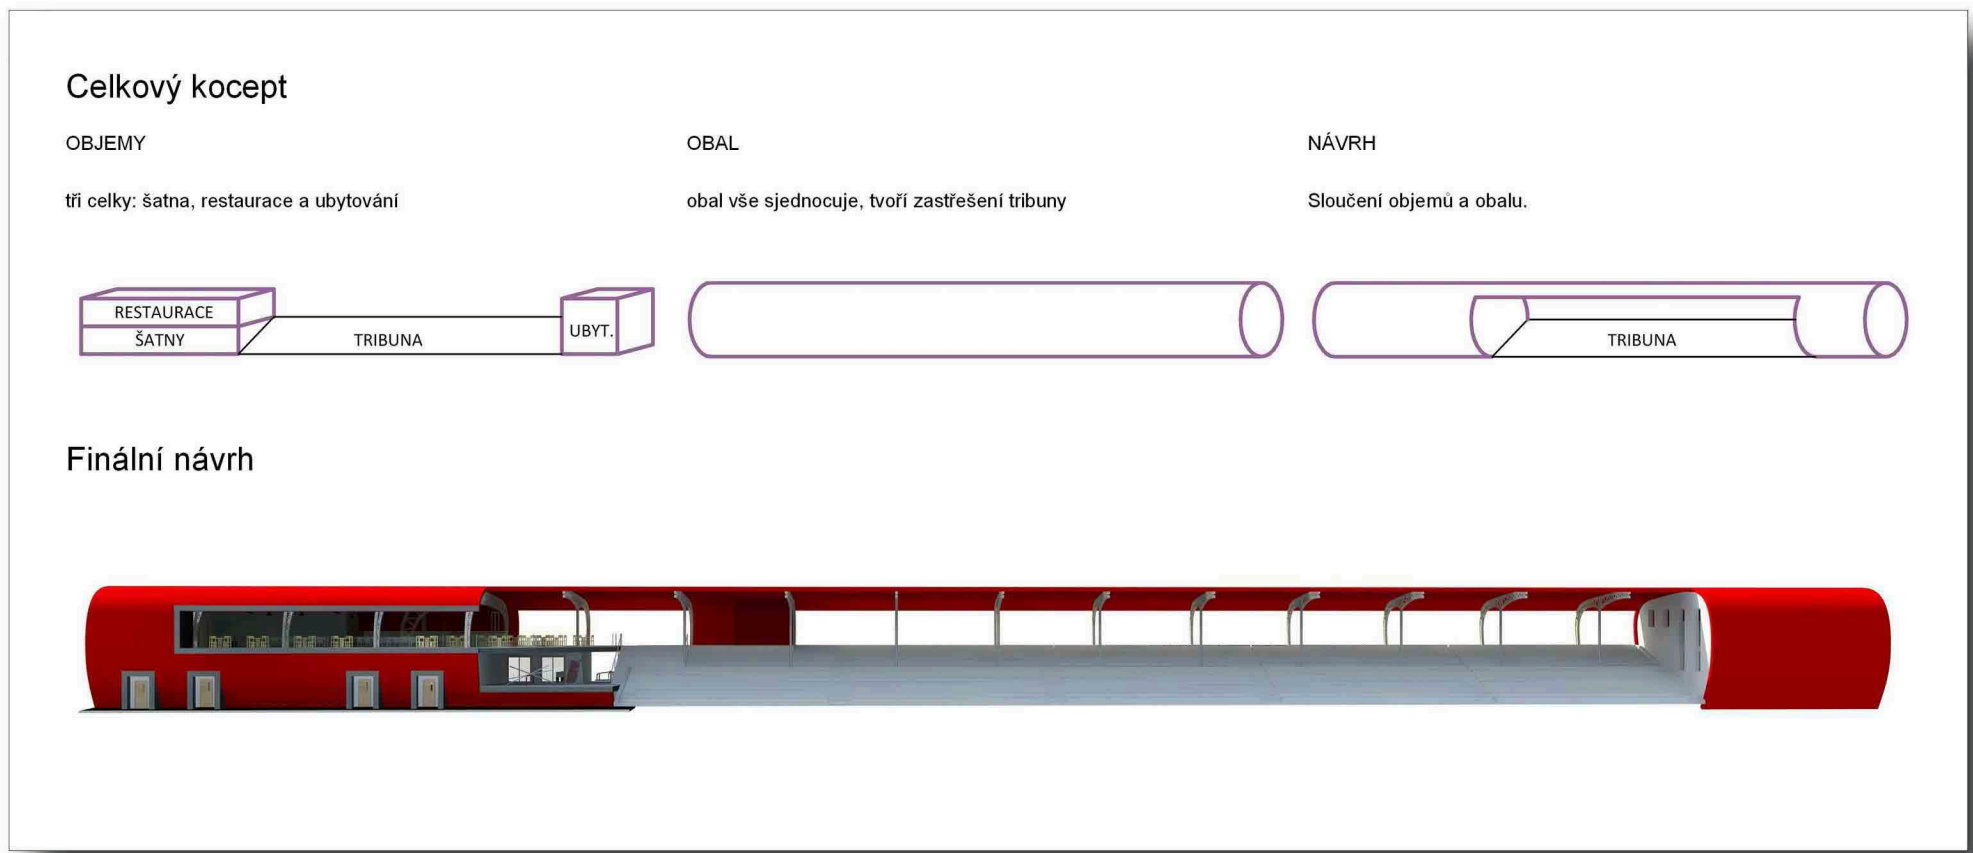